


# II PIĘTRO

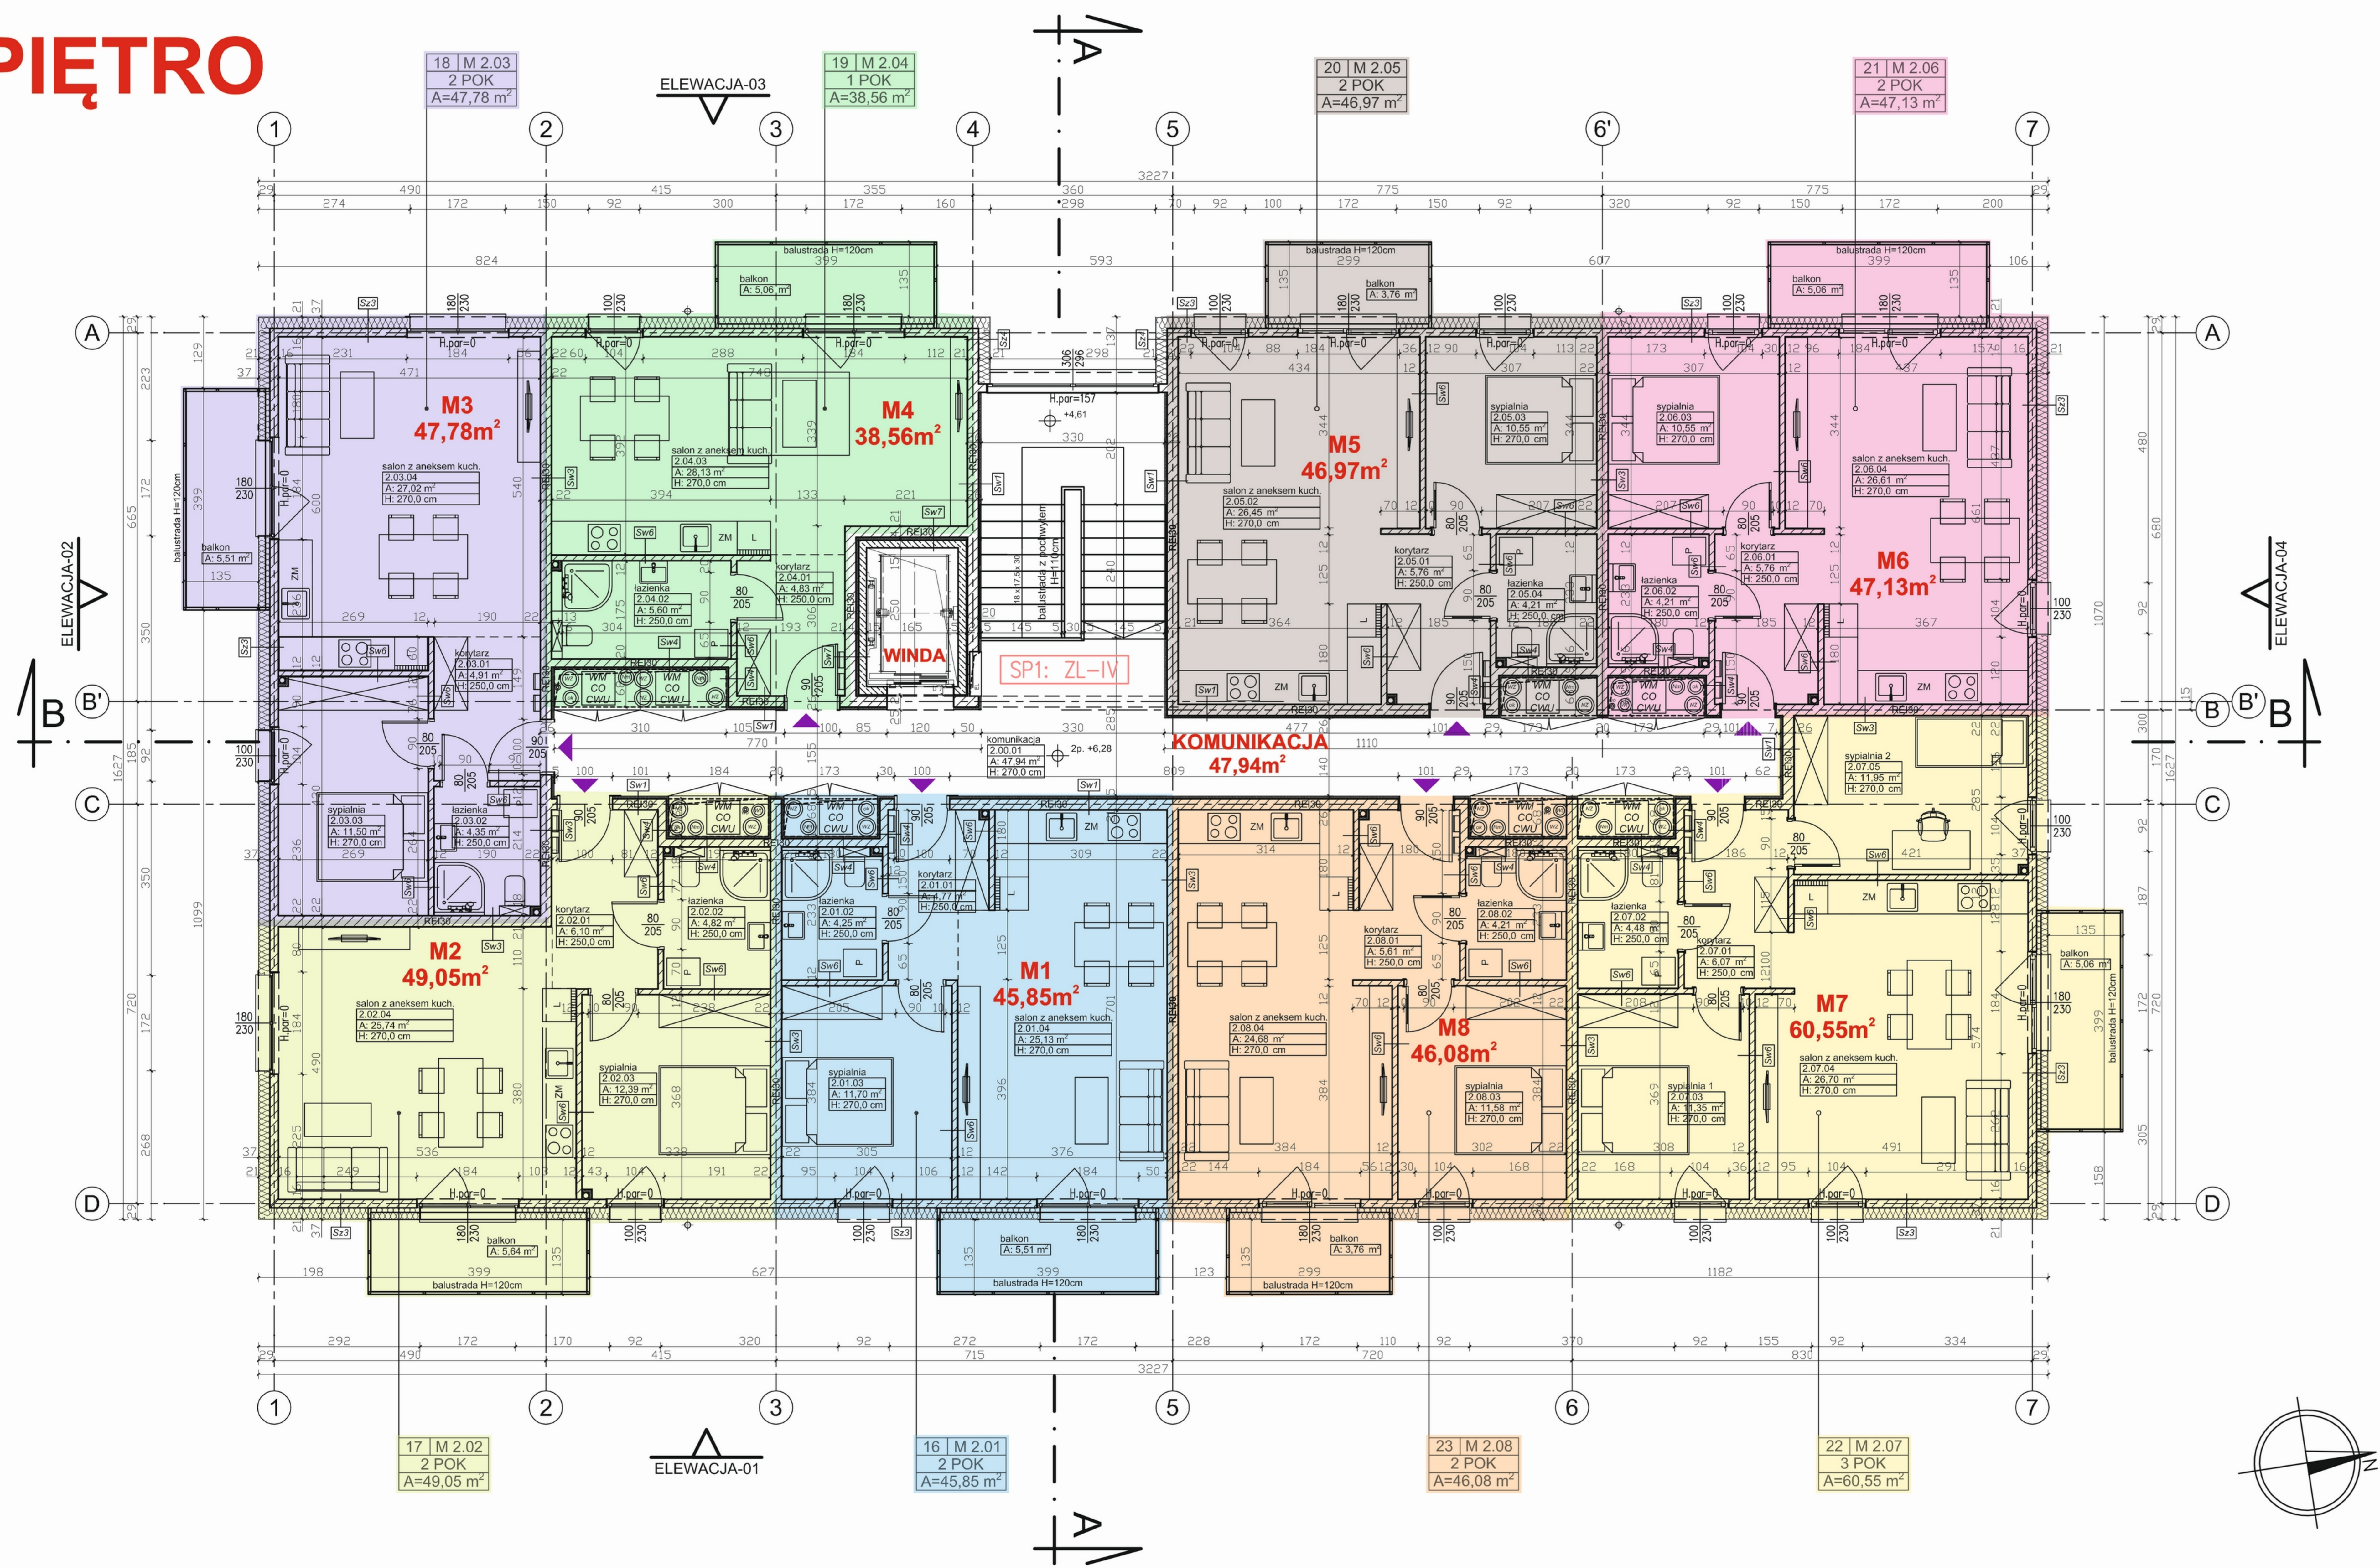

ZESTAWIENIE POMIESZCZEŃ - POW. UŻYTKOWA KONDYG.				
NR LOKALU	NR POM.	NAZWA POMIESZCZENIA	POM. P.U. [m <sup>2</sup> ]	LOKAL P.U. [m <sup>2</sup> ]
<b>2 PIĘTRO</b>				
ADM	2.00.01	KOMUNIKACJA	47,94	47,94
M 2.01 2.pok.	2.01.01	KORYTARZ	4,77	45,85
	2.01.02	ŁAZIENKA	4,25	
	2.01.03	SYPIALNIA	11,70	
	2.01.04	SALON Z ANEKSEM KUCHENNYM	25,13	
M 2.02 2.pok.	2.02.01	KORYTARZ	6,10	49,05
	2.02.02	ŁAZIENKA	4,82	
	2.02.03	SYPIALNIA	12,39	
	2.02.04	SALON Z ANEKSEM KUCHENNYM	25,74	
M 2.03 2.pok.	2.03.01	KORYTARZ	4,91	47,78
	2.03.02	ŁAZIENKA	4,35	
	2.03.03	SYPIALNIA	11,50	
	2.03.04	SALON Z ANEKSEM KUCHENNYM	27,02	
M 2.04 1.pok.	2.04.01	KORYTARZ	4,83	38,56
	2.04.02	ŁAZIENKA	5,60	
	2.04.03	SALON Z ANEKSEM KUCHENNYM	28,13	
M 2.05 2.pok.	2.05.01	KORYTARZ	5,76	46,97
	2.05.02	ŁAZIENKA	4,21	
	2.05.03	SYPIALNIA	10,55	
	2.05.04	SALON Z ANEKSEM KUCHENNYM	26,45	
M 2.06 2.pok.	2.06.01	KORYTARZ	5,76	47,13
	2.06.02	ŁAZIENKA	4,21	
	2.06.03	SYPIALNIA	10,55	
	2.06.04	SALON Z ANEKSEM KUCHENNYM	26,61	
M 2.07 3.pok.	2.07.01	KORYTARZ	6,07	60,55
	2.07.02	ŁAZIENKA	4,48	
	2.07.03	SYPIALNIA	11,35	
	2.07.04	SALON Z ANEKSEM KUCHENNYM	26,70	
	2.07.05	SYPIALNIA	11,95	
M 2.08 2.pok.	2.08.01	KORYTARZ	5,61	46,08
	2.08.02	ŁAZIENKA	4,21	
	2.08.03	SYPIALNIA	11,58	
	2.08.04	SALON Z ANEKSEM KUCHENNYM	24,68	
			<b>RAZEM P.U.:</b>	<b>429,91</b>
			<b>W TYM P.U. MIESZKAN:</b>	<b>381,97</b>