


I PIĘTRO

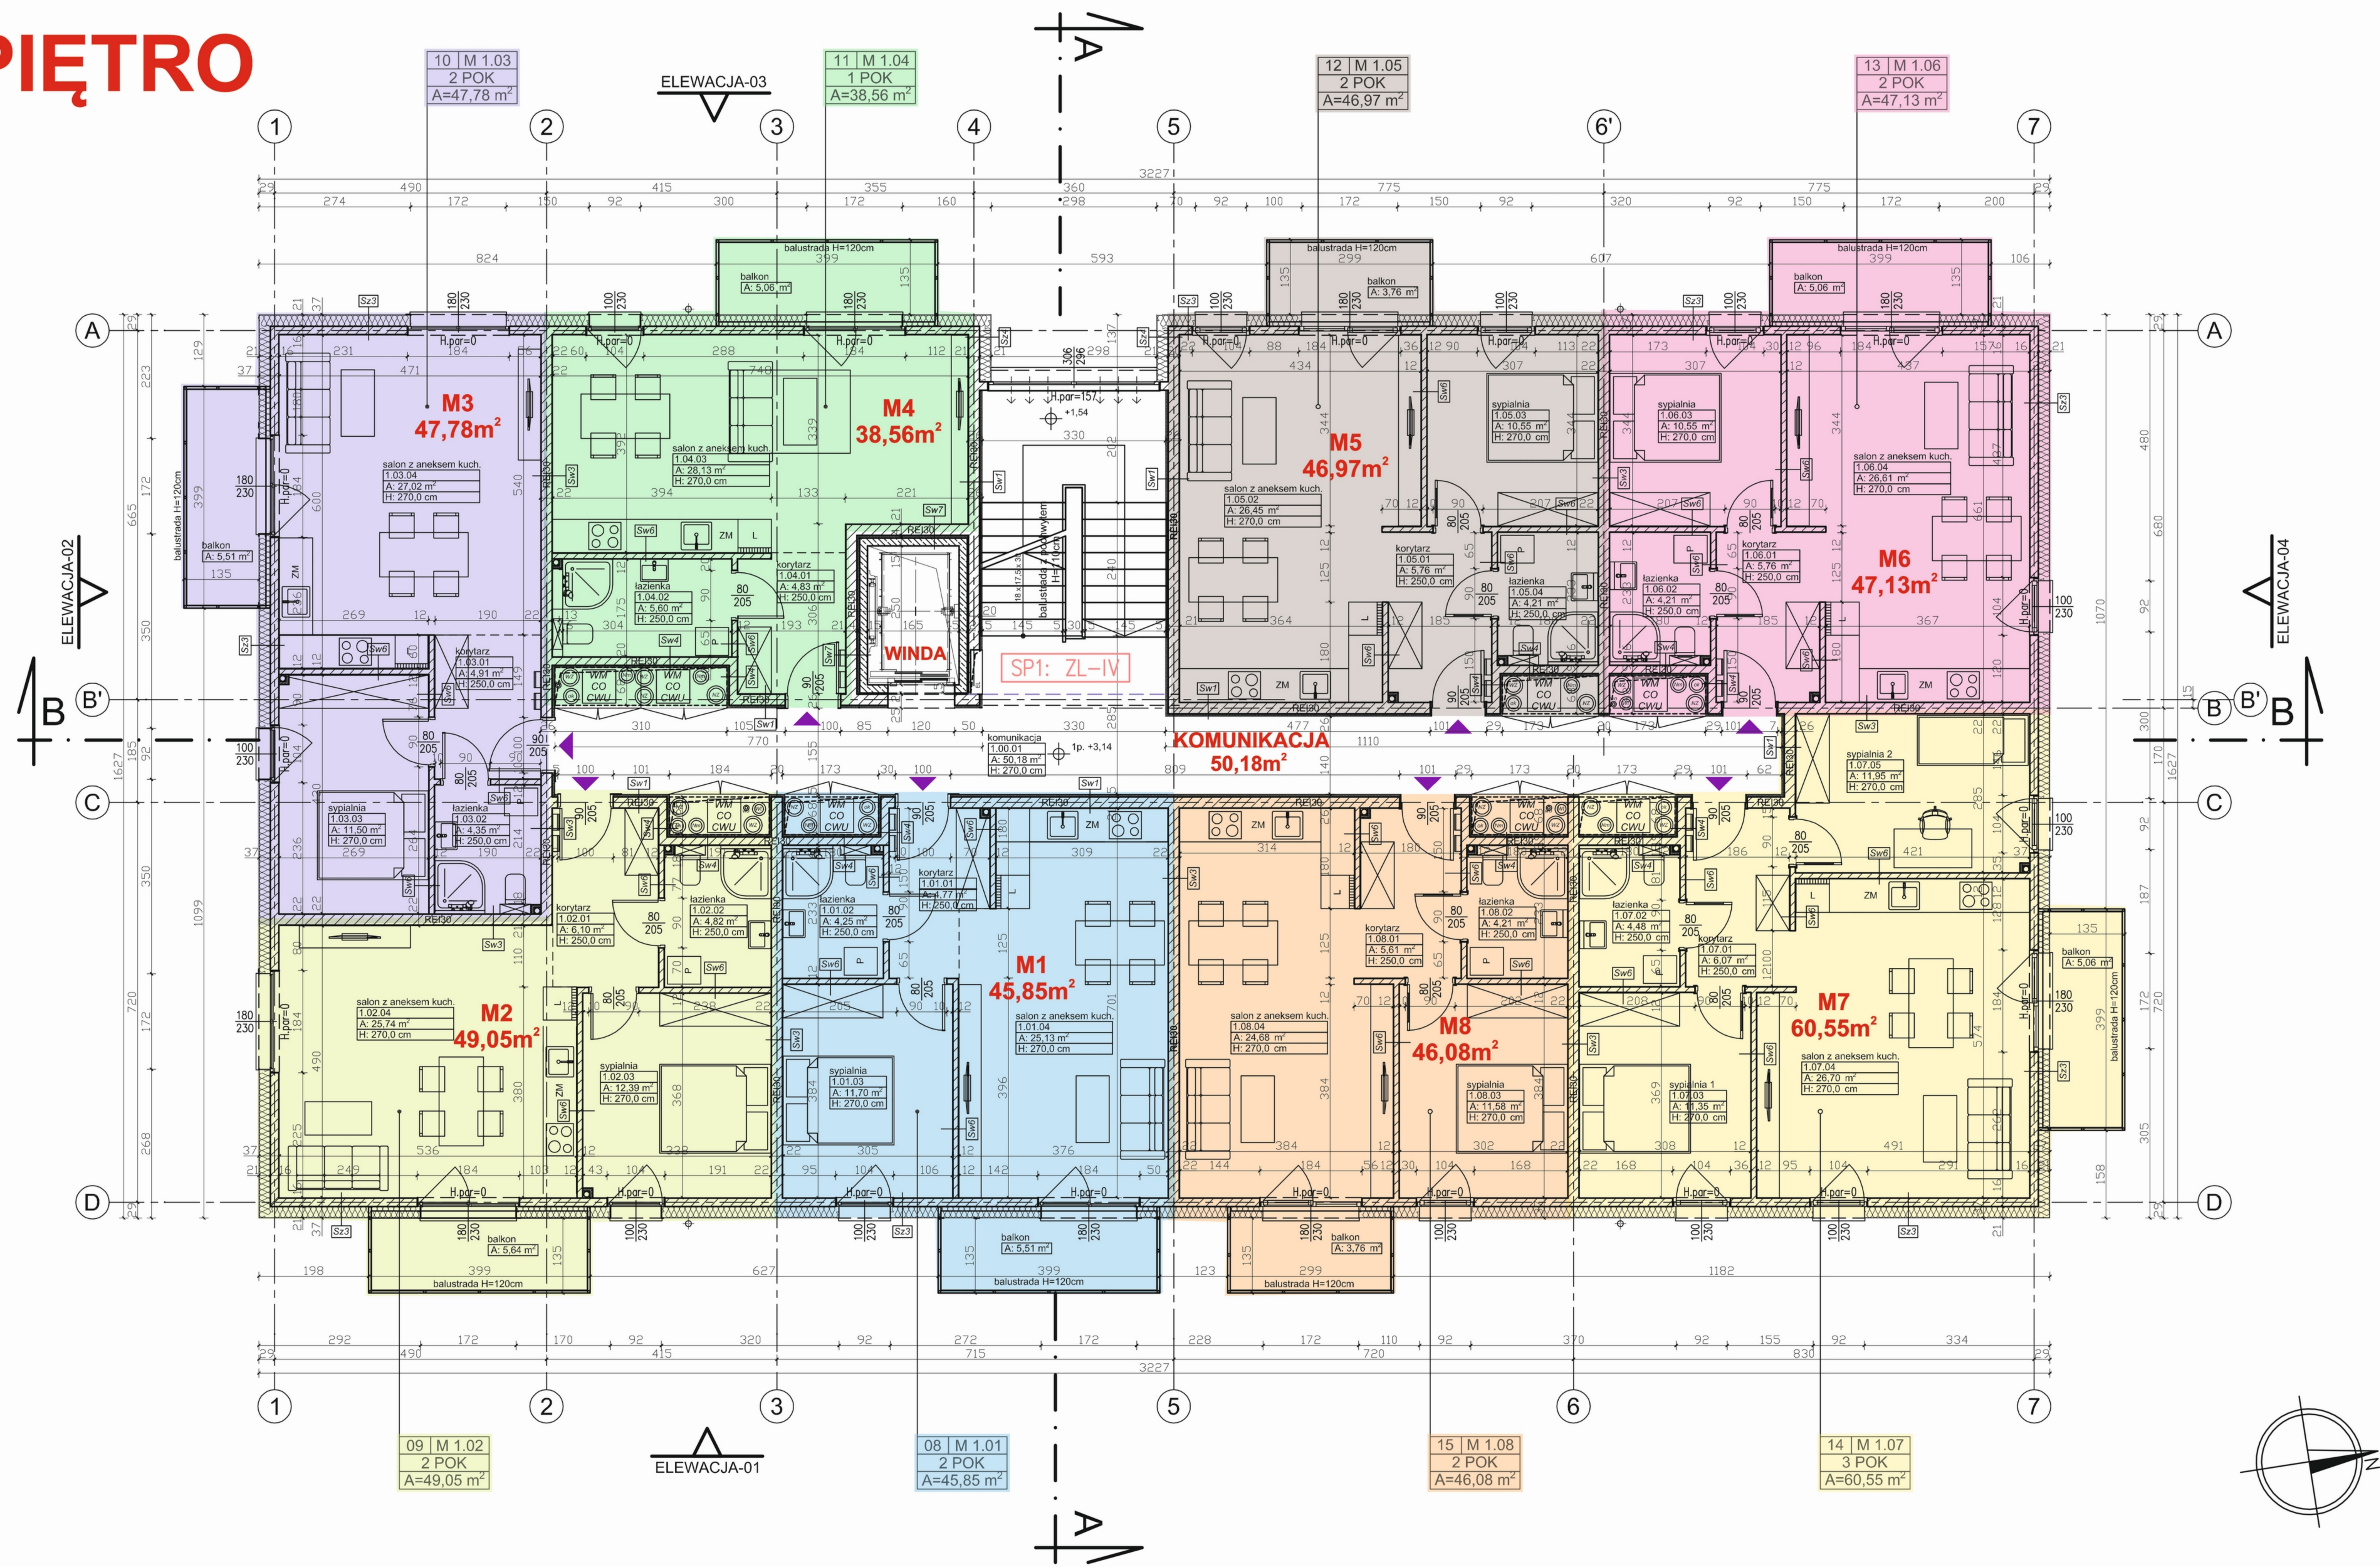

ZESTAWIENIE POMIESZCZEŃ - POW. UŻYTKOWA KONDYG.				
NR LOKALU	NR POM.	NAZWA POMIESZCZENIA	POM. P.U. [m ²]	LOKAL P.U. [m ²]
1 PIĘTRO				
ADM	1.00.01	KOMUNIKACJA	50,18	50,18
M 1.01 2.pok.	1.01.01	KORYTARZ	4,77	45,85
	1.01.02	ŁAZIENKA	4,25	
	1.01.03	SYPIALNIA	11,70	
	1.01.04	SALON Z ANEKSEM KUCHENNYM	25,13	
M 1.02 2.pok.	1.02.01	KORYTARZ	6,10	49,05
	1.02.02	ŁAZIENKA	4,82	
	1.02.03	SYPIALNIA	12,39	
	1.02.04	SALON Z ANEKSEM KUCHENNYM	25,74	
M 1.03 2.pok.	1.03.01	KORYTARZ	4,91	47,78
	1.03.02	ŁAZIENKA	4,35	
	1.03.03	SYPIALNIA	11,50	
	1.03.04	SALON Z ANEKSEM KUCHENNYM	27,02	
M 1.04 1.pok.	1.04.01	KORYTARZ	4,83	38,56
	1.04.02	ŁAZIENKA	5,60	
	1.04.03	SALON Z ANEKSEM KUCHENNYM	28,13	
M 1.05 2.pok.	1.05.01	KORYTARZ	5,76	46,97
	1.05.02	ŁAZIENKA	4,21	
	1.05.03	SYPIALNIA	10,55	
	1.05.04	SALON Z ANEKSEM KUCHENNYM	26,45	
M 1.06 2.pok.	1.06.01	KORYTARZ	5,76	47,13
	1.06.02	ŁAZIENKA	4,21	
	1.06.03	SYPIALNIA	10,55	
	1.06.04	SALON Z ANEKSEM KUCHENNYM	26,61	
M 1.07 3.pok.	1.07.01	KORYTARZ	6,07	60,55
	1.07.02	ŁAZIENKA	4,48	
	1.07.03	SYPIALNIA	11,35	
	1.07.04	SALON Z ANEKSEM KUCHENNYM	26,70	
	1.07.05	SYPIALNIA	11,95	
M 1.08 2.pok.	1.08.01	KORYTARZ	5,61	46,08
	1.08.02	ŁAZIENKA	4,21	
	1.08.03	SYPIALNIA	11,58	
	1.08.04	SALON Z ANEKSEM KUCHENNYM	24,68	
RAZEM P.U.:			432,15	
W TYM P.U. MIESZKAN:			381,97	