

PARTER

LOKAL MIESZKALNY PRZYSTOSOWANY
DLA OSÓB NIEPEŁNOSPRAWNYCH,
W TYM OSÓB STARSZYCH

03 | M 0.03
1 POK
A=38,36 m²

04 | M 0.04
2 POK
A=46,97 m²

05 | M 0.05
2 POK
A=47,13 m²


02 | M 0.02
2 POK
A=47,78 m²

01 | M 0.01
2 POK
A=49,08 m²

LOKAL MIESZKALNY PRZYSTOSOWANY
DLA OSÓB NIEPEŁNOSPRAWNYCH,
W TYM OSÓB STARSZYCH

07 | M 0.07
2 POK
A=46,08 m²

06 | M 0.06
3 POK
A=60,55 m²

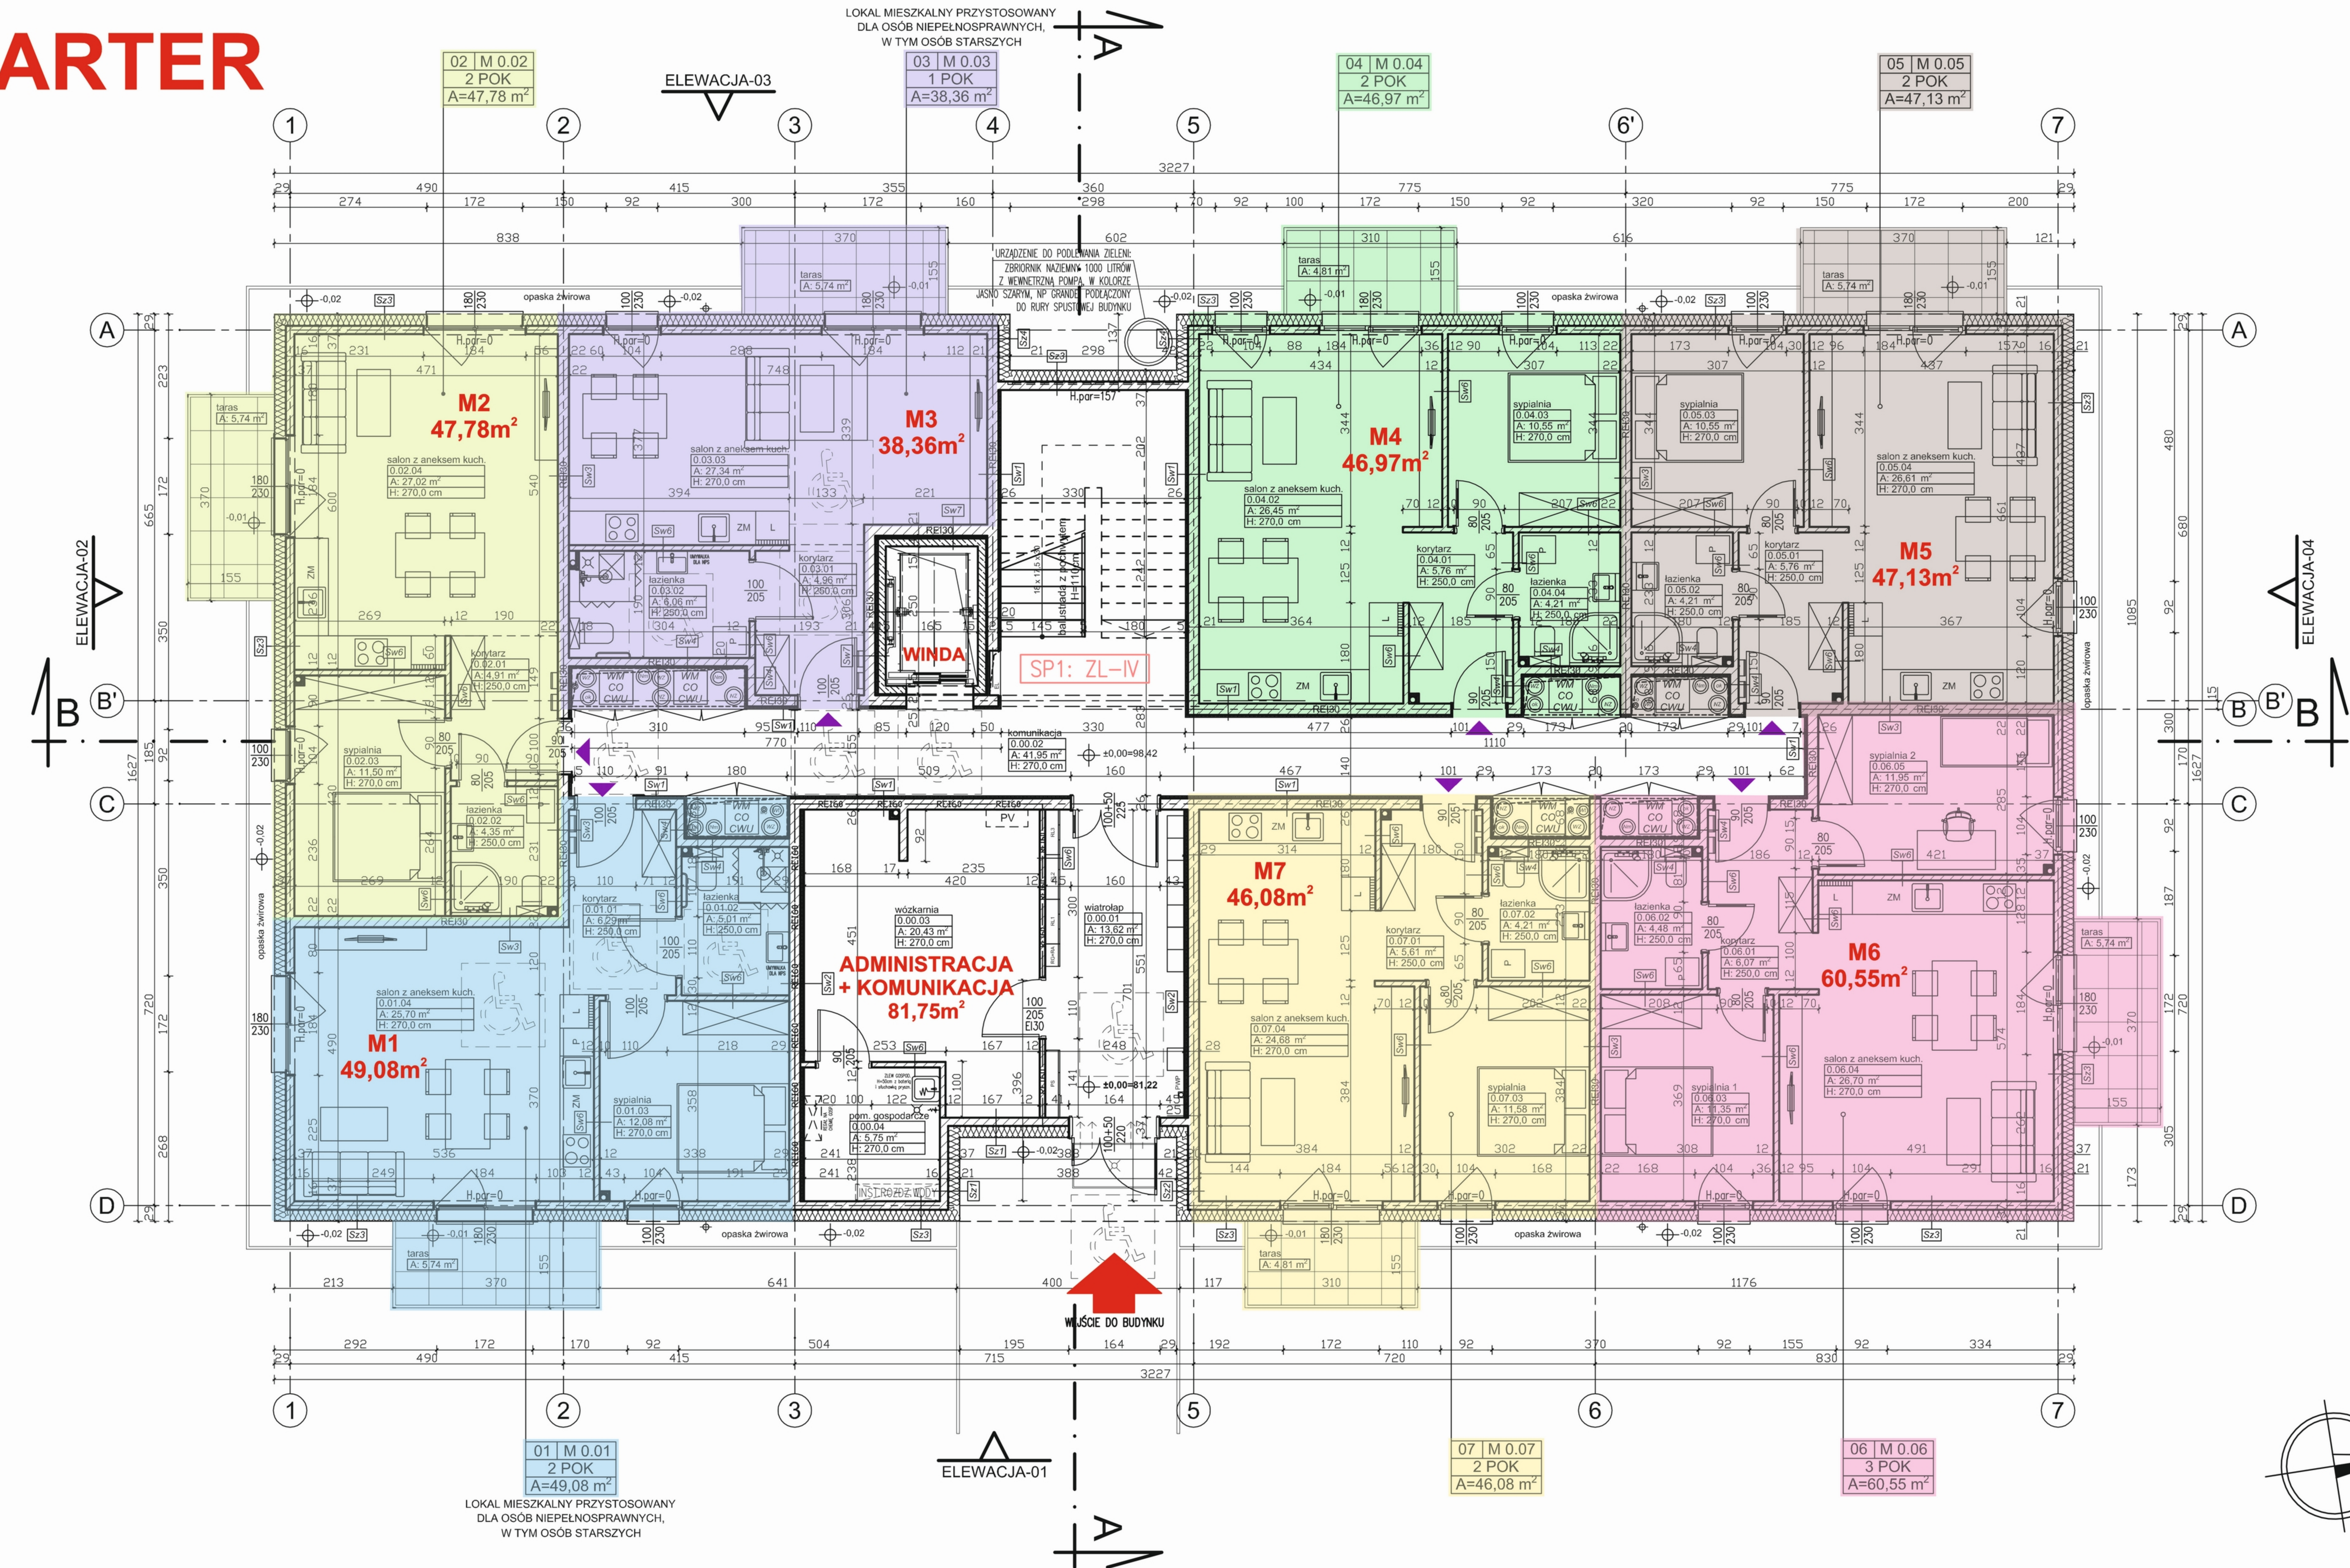

ZESTAWIENIE POMIESZCZEŃ - POW. UŻYTKOWA KONDYTG.

NR LOKALU	NR POM.	NAZWA POMIESZCZENIA	POM. P.U. [m ²]	LOKAL P.U. [m ²]
PARTER				
ADM	0.00.01	WIATROLAP	13,62	81,75
	0.00.02	KOMUNIKACJA	41,95	
	0.00.03	WÓZKARNIA	20,43	
	0.00.04	POM. GOSPODARCZE	5,75	
M 0.01 2.pok. NPS	0.01.01	KORYTARZ	6,29	49,08
	0.01.02	ŁAZIENKA	5,01	
	0.01.03	SYPIALNIA	12,08	
	0.01.04	SALON Z ANEKSEM KUCHENNYM	25,70	
M 0.02 2.pok.	0.02.01	KORYTARZ	4,91	47,78
	0.02.02	ŁAZIENKA	4,35	
	0.02.03	SYPIALNIA	11,50	
	0.02.04	SALON Z ANEKSEM KUCHENNYM	27,02	
M 0.03 1.pok. NPS	0.03.01	KORYTARZ	4,96	38,36
	0.03.02	ŁAZIENKA	6,06	
	0.03.03	SALON Z ANEKSEM KUCHENNYM	27,34	
M 0.04 2.pok.	0.04.01	KORYTARZ	5,76	46,97
	0.04.02	ŁAZIENKA	4,21	
	0.04.03	SYPIALNIA	10,55	
	0.04.04	SALON Z ANEKSEM KUCHENNYM	26,45	
M 0.05 2.pok.	0.05.01	KORYTARZ	5,76	47,13
	0.05.02	ŁAZIENKA	4,21	
	0.05.03	SYPIALNIA	10,55	
	0.05.04	SALON Z ANEKSEM KUCHENNYM	26,61	
M 0.06 3.pok.	0.06.01	KORYTARZ	6,07	60,55
	0.06.02	ŁAZIENKA	4,48	
	0.06.03	SYPIALNIA	11,35	
	0.06.04	SALON Z ANEKSEM KUCHENNYM	26,70	
	0.06.05	SYPIALNIA	11,95	
M 0.07 2.pok.	0.07.01	KORYTARZ	5,61	46,08
	0.07.02	ŁAZIENKA	4,21	
	0.07.03	SYPIALNIA	11,58	
	0.07.04	SALON Z ANEKSEM KUCHENNYM	24,68	
			RAZEM P.U.:	417,70
			W TYM P.U. MIESZKAŃ:	335,95

ZESTAWIENIE POW. UŻYTKOWYCH BUDYNKU

NR LOKALU	NR POM.	RODZAJE LOKALI	P.U.ADM [m ²]	P.U.M. [m ²]
PARTER		1xM1, 5xM2, 1xM3, ADM	81,75	335,95
1 PIĘTRO		1xM1, 6xM2, 1xM3, ADM	50,18	381,97
2 PIĘTRO		1xM1, 6xM2, 1xM3, ADM	47,94	381,97
P.U. LOKALI RAZEM:			179,87	1099,89
P.U. BUDYNKU RAZEM:			1279,76	

BILANS MIESZKAŃ BUDYNKU

RODZAJ, OPIS	IŁOŚĆ	POW. [m ²]
ŁĄCZNA LICZBA MIESZKAŃ	23	1099,89
MIESZKANIA 1-POKOJOWE	3	115,48
MIESZKANIA 2-POKOJOWE	17	802,76
MIESZKANIA 3-POKOJOWE	3	181,65
UDZIAŁ % MIESZKAŃ 1-POKOJOWYCH		10,50%
UDZIAŁ % MIESZKAŃ 2-POKOJOWYCH		72,99%
UDZIAŁ % MIESZKAŃ 3-POKOJOWYCH		16,52%

ZESTAWIENIE POWIERZCHNI BUDYNKU

RODZAJ, OPIS	WARTOŚĆ
POWIERZCHNIA ZABUDOWY BUDYNKU	516,23 m ²
POWIERZCHNIA CAŁKOWITA BUDYNKU	1560,33 m ²
POWIERZCHNIA UŻYTKOWA BUDYNKU	1279,76 m ²
w tym POWIERZCHNIA UŻYTKOWA MIESZKAŃ	1099,89 m ²
KUBATURA BRUTTO	5319,69 m ³